

## Tekniske specifikationer



**110 personer**

Alle mål er maximale. Hvis der behov for mere sceneareal kontakt tekniker.



### MÅL

#### TOM SAL

Bredde 10 m.

Dybde 15,5 m.

Højde 6 m.

#### SPILLEPLADS-TRIBUNE

Bredde 10 m.

Dybde 5 m.

Højde 5 m.

#### SPILLEPLADS-CAFÉ

(Uden scenepodier)

Bredde 10 m.

Dybde 5 m.

Højde 5 m.



### RIG KAPACITET

1 stk. 5x13 m. rig

7 stk. 5 m. truss

6 stk. ½ ton kraner

2 stk. 8 m. front truss



### STRØM

1 stk. 63A CEE

1 stk. 32A CEE

1 stk. 16A CEE

3 stk. 230v LK



### NØDUDGANGE

4 stk.

### TEKNISK LEDER


Chris Nielsen

chris@randersegnsteater.dk

+45 26 16 18 26

# AP Sal


## Tribuneopstilling

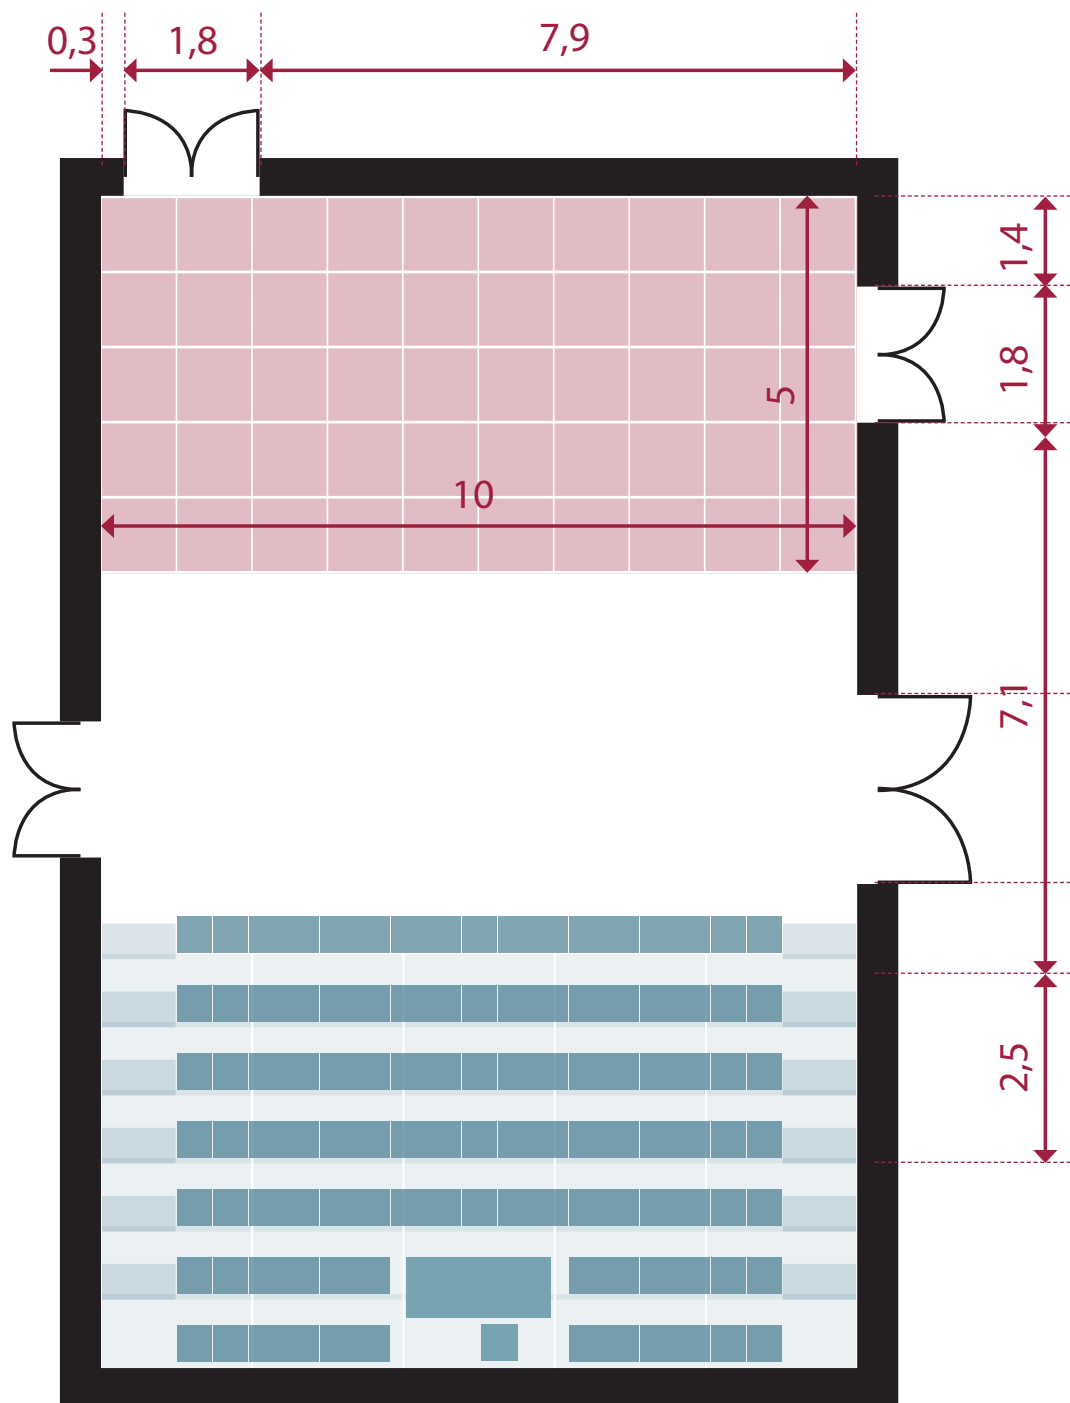

Målestok: 1:100  
Målangivelse i m.


# AP Sal

Caféopstilling

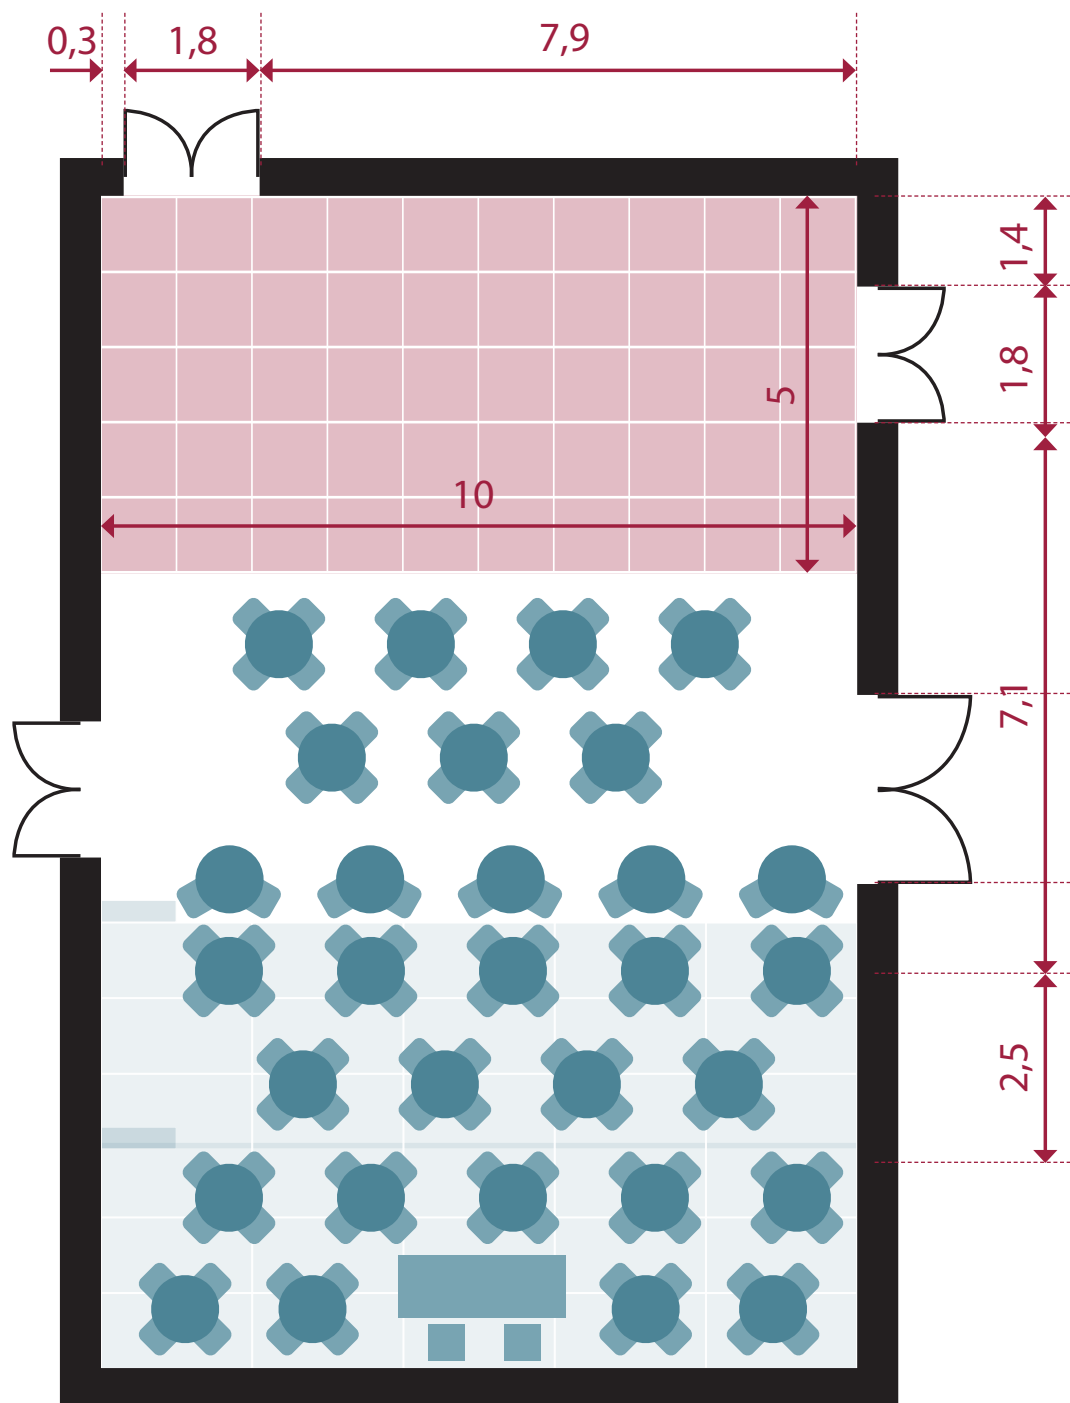

Målestok: 1:100  
Målangivelse i m.


# AP Søl

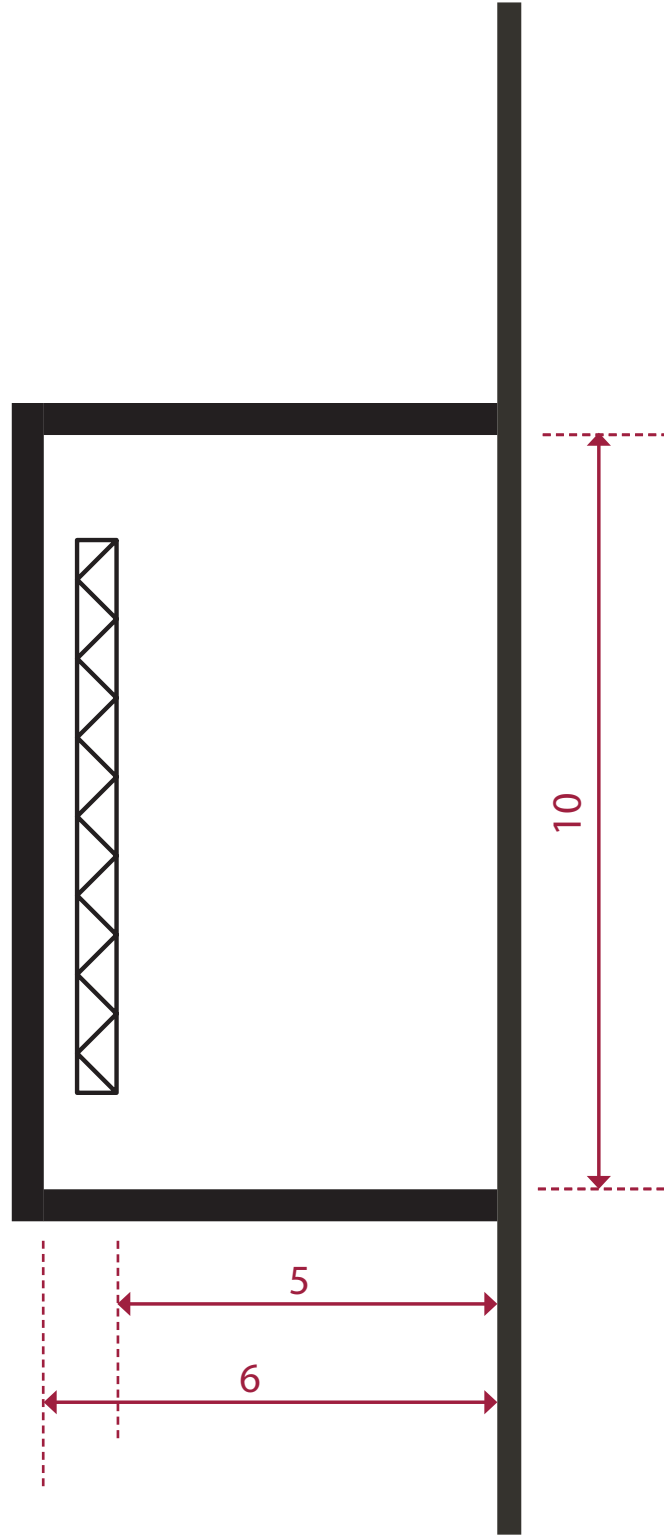

Tværsnit  
Målestok: 1:100  
Målingvise i m.

# AP Sal


## Tribuneopstilling

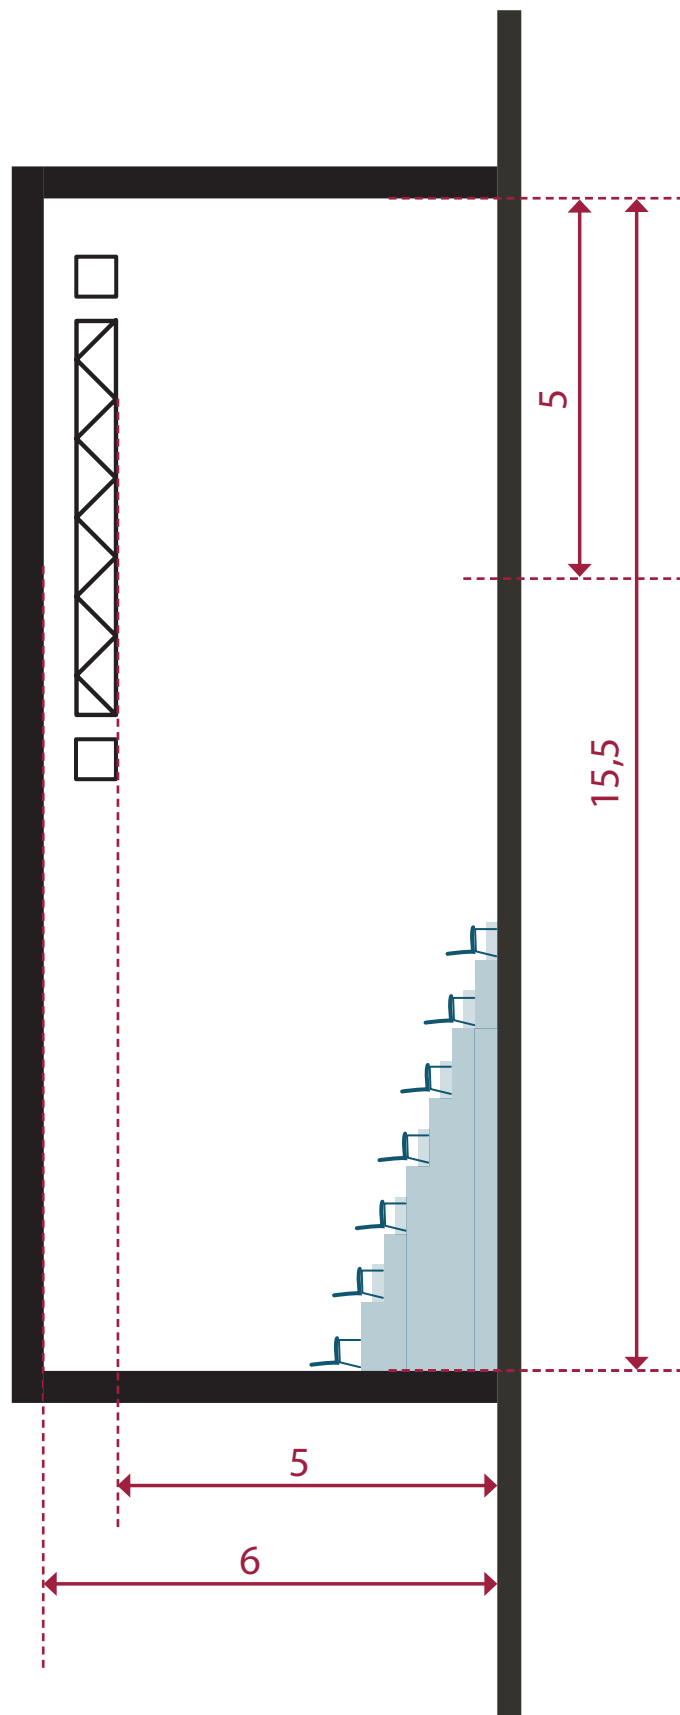

Længdesnit  
Målestok: 1:100  
Målangivelse i m.

# AP Sai

Caféopstilling

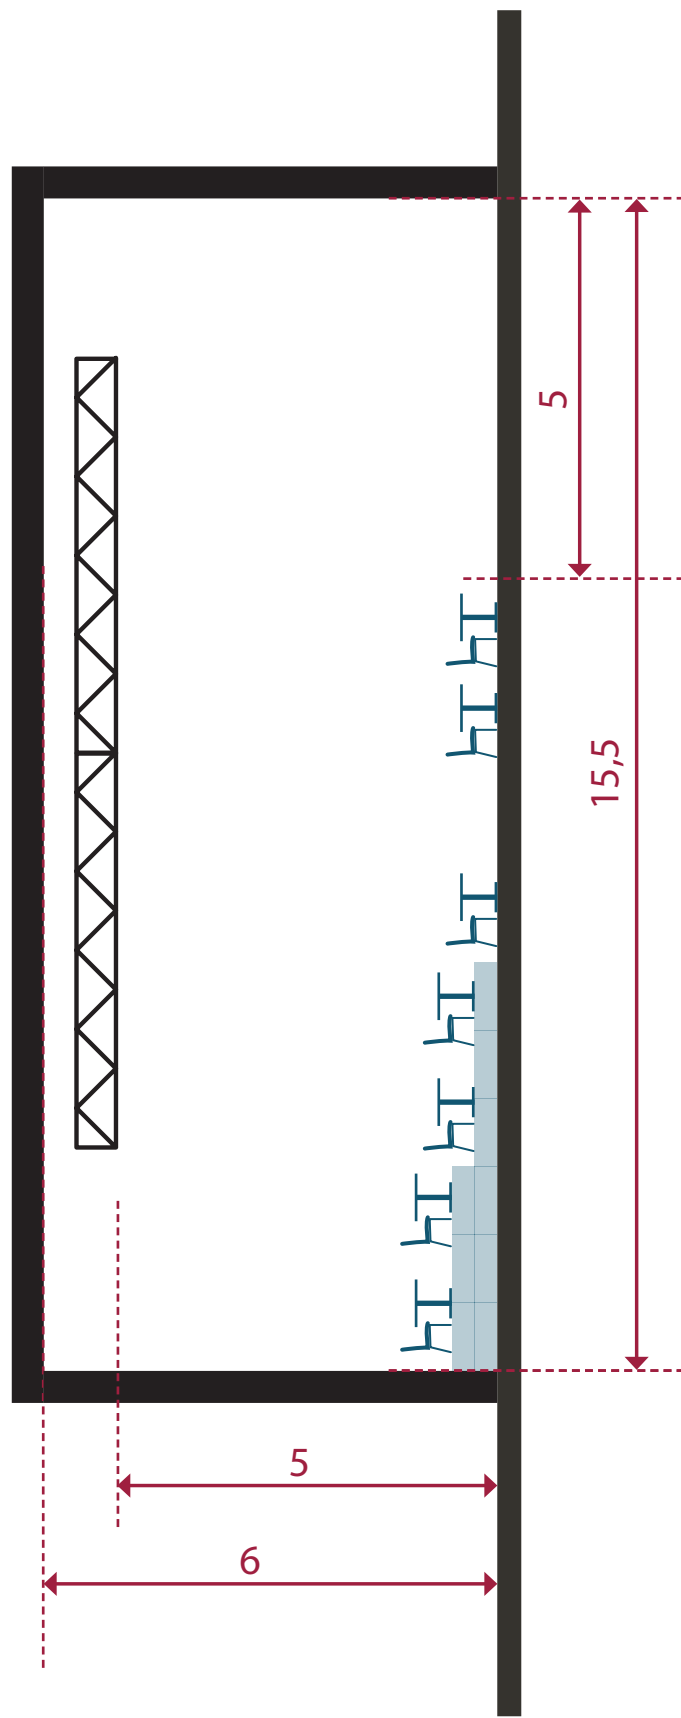

Længdesnit  
Målestok: 1:100  
Målangivelse i m.